


### ZONENPLAN 2 GEWÄSSERRÄUME UND RICHTPLAN LANGSAMVERKEHR 1:5'000 / 1:15'000

Gemeinde Anzsi bei Spiez | Canton Bern  
Genehmigungsentwurf vom 14. Juni 2021  
ZP 1 Gesamtplan | ZP 1 Lupe | ZP 2 + RP LV Gesamtplan | ZP 2 + RP LV Lupe | Baugesamter | Erläuterungsbericht  
Gegenstand der 3. Auflage sind ausschliesslich die rot markierten Inhalte, Stand 5. November 2021

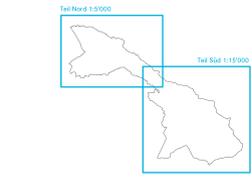

Planwerk AG für Raumplanung, Architektur und Landschaft | Felsenstrasse 23a | 3013 Bern | Fon 031 254 4444  
Internet: www.planwerk.ch | E-Mail: info@planwerk.ch | Fax: 031 254 4443

#### Festlegungen Zonenplan Gewässerräume

- Gewässerraum (Korridor)
- Gewässerrückzugsraum (Korridor)
- Freizeitaraum (Korridor)

#### Festlegungen Richtplan Langsamverkehr


- Wichtige Querungsbauwerke
- Trasse
- Ergänzendes Fusswegnetz kommunal
- Schweiss betonierte Querversteife

#### Hinweise

- Gewässerrückzug bei offenem Gewässer
- Gewässerrückzug bei eingedämmtem Gewässer
- Quell-/Zeilort: Schule, Kindergarten
- Quell-/Zeilort: Öffentliche Bauten und Anlagen
- Quell-/Zeilort: Öffentlicher Parkplatz
- ÖV-Haltestelle
- Inventar historischer Verkehrswege N5, lokal
- Inventar historischer Verkehrswege N5, regional
- Inventar historischer Verkehrswege N5, national
- Wanderwegenetz
- Velo-Allgenosse
- Velo-Regionstrasse
- Kantonstrasse/wichtige Gemeindestrasse
- Sommerungsgebiet
- Ufergehsteig
- Pufferstreifen von 3.0 m
- Geschützteabzugsraum (gemäss Hochwasserschutz)
- Mässen (Graben- und Sauerweidensystem (Substanz))
- Flussaufweitung (gemäss Gewässerleitplan)
- Baugelände
- Wald
- offenes Gewässer
- eingedämmtes Gewässer
- Gemeindegrenze

#### Koordinatenliste

1	2 618 261.74	/	1 167 583.89
2	2 618 268.51	/	1 168 691.68
3	2 619 033.28	/	1 166 371.85
4	2 618 268.27	/	1 167 411.03
5	2 618 262.15	/	1 167 455.23
6	2 618 261.50	/	1 167 578.02
7	2 618 278.76	/	1 167 628.25
8	2 618 264.43	/	1 167 649.92
9	2 619 072.68	/	1 167 674.66
10	2 619 149.54	/	1 167 520.16
11	2 619 149.54	/	1 168 082.29
12	2 620 026.40	/	1 166 000.34
13	2 624 920.80	/	1 163 448.20

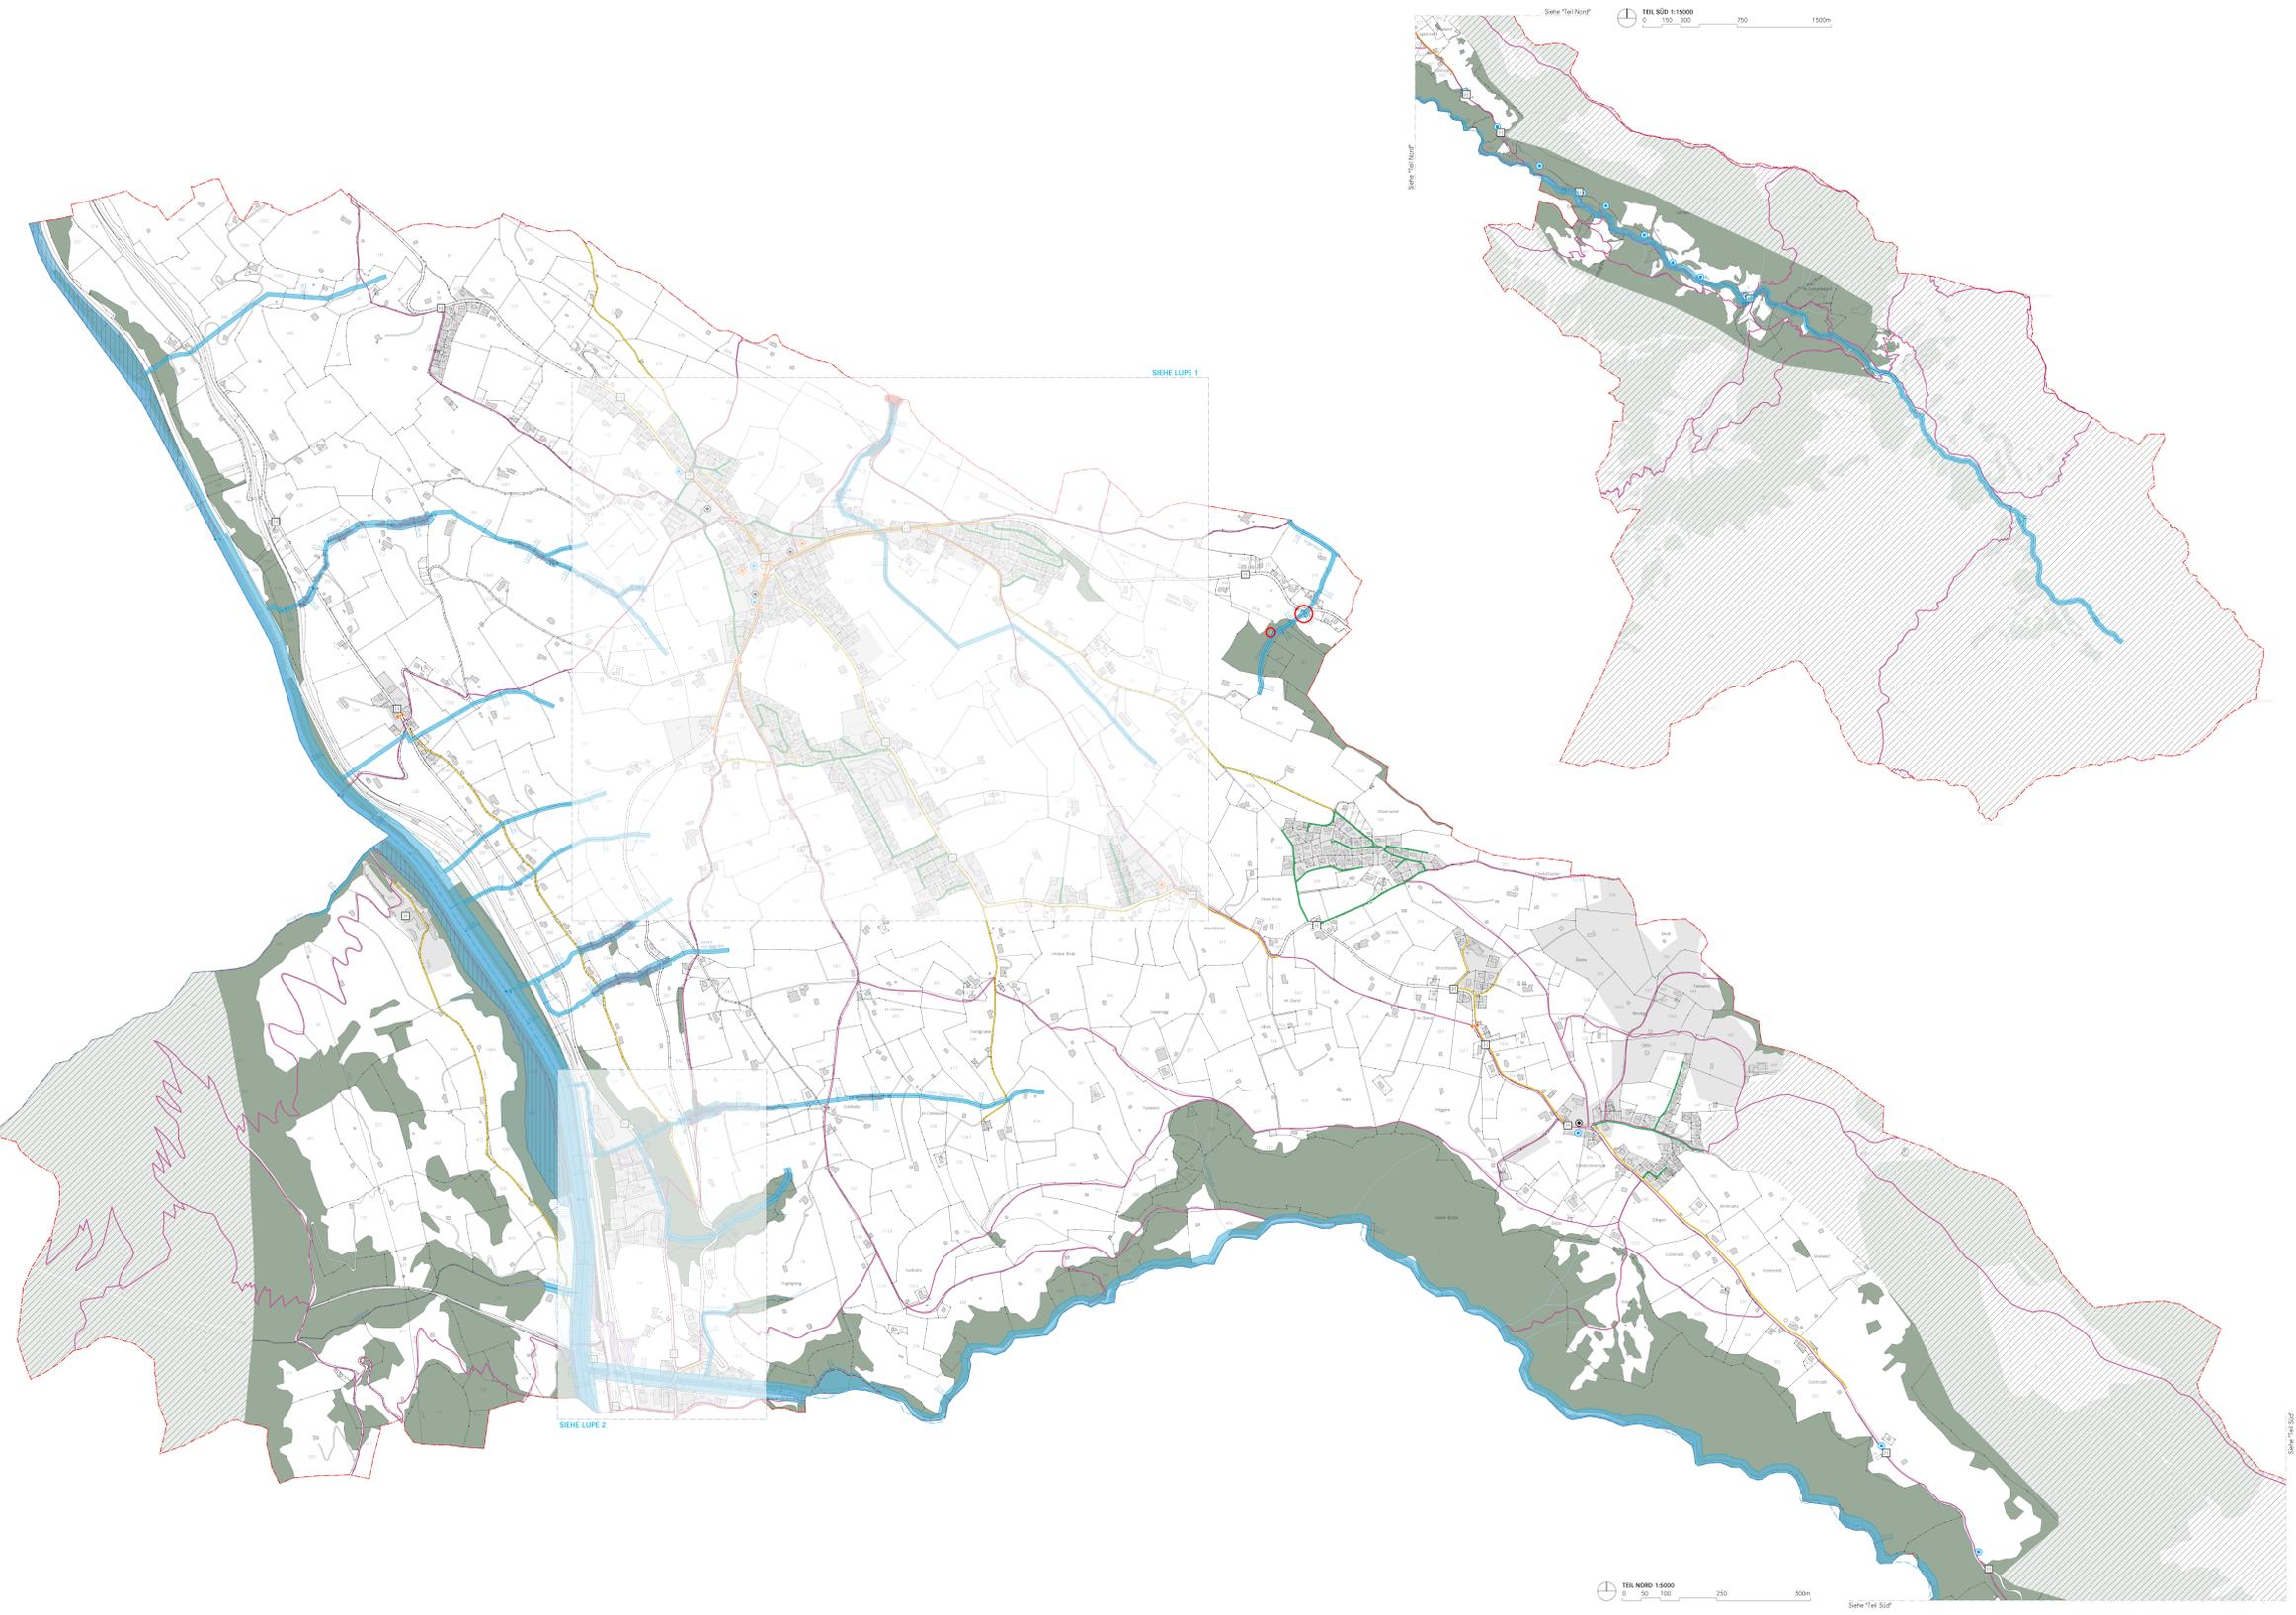

#### GENEHMIGUNGSVERMERKE

Inhalte Zonenplan Gewässerräume  
Mitarzung vom 16.2.2019 bis 28.3.2019  
Vorprüfung vom 15.2.2021

1. öffentliche Auflage vom  
Publikation im amtlichen Anzeiger vom 13. April 2021  
Publikation im Amtsblatt vom 16. April 2021  
Eingetragene Einsprachen: 0  
Unerledigte Einsprachen: 0  
Rechtsverhandlungen: 2  
Beschlüssen durch den Gemeinderat am 2. Juni 2021


Beschlüssen durch die Gemeindeversammlung am 4. Juni 2021  
2. öffentliche Auflage vom 15. Juni 2021 bis 15. Juli 2021  
Publikation im amtlichen Anzeiger vom 15. Juni 2021  
Publikation im Amtsblatt vom 16. Juni 2021  
Eingetragene Einsprachen: 0  
Unerledigte Einsprachen: 0  
Rechtsverhandlungen: 0

Geringfügige Änderung nach Art. 122 Abs. 7 BauV  
3. öffentliche Auflage vom  
Publikation im amtlichen Anzeiger vom  
Publikation im Amtsblatt vom  
Eingetragene Einsprachen:  
Unerledigte Einsprachen:  
Rechtsverhandlungen:  
Beschlüssen durch den Gemeinderat am  
Bekanntmachung nach Art. 122 Abs. 8 BauV am


Namens der Einwohnergemeinde:  
Der Präsident: \_\_\_\_\_  
Der Gemeindevorsteher: \_\_\_\_\_

Die Richtigkeit dieser Angaben bescheinigt:  
Anzahl bei Spiez, den \_\_\_\_\_  
Der Gemeindevorsteher: \_\_\_\_\_

Genehmigt durch das Amt für Gemeinden und Raumordnung (AGR) am \_\_\_\_\_

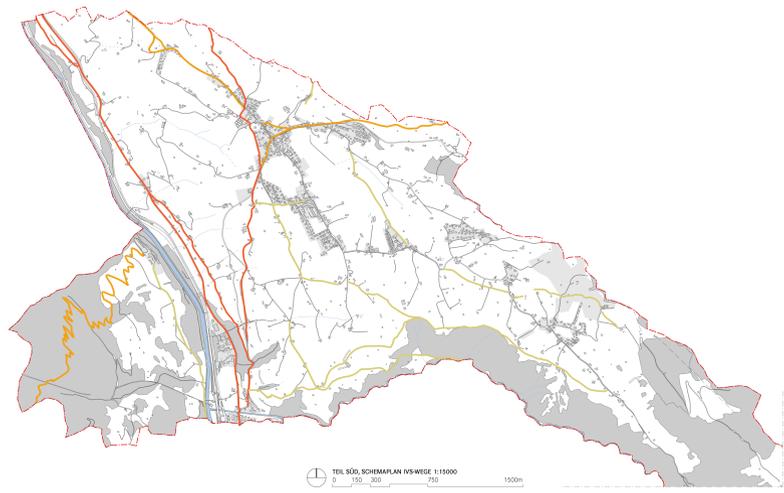

TEIL SÜD, SCHIMMPLAN N5 WEGE 1:15000  
0 150 300 450 600 750 900 1050 1200

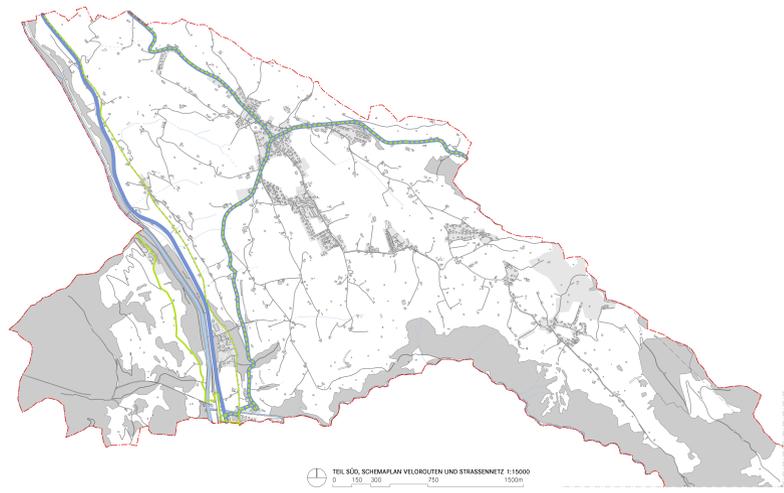

TEIL SÜD, SCHIMMPLAN VELOROUTEN UND STRASSENNETZ 1:15000  
0 150 300 450 600 750 900 1050 1200

#### GENEHMIGUNGSVERMERKE

Inhalte Richtplan Langsamverkehr  
Mitarzung vom 24.2.2019 bis 28.3.2019  
Vorprüfung vom 25.2.2021

Beschlüssen durch den Gemeinderat am 2. Juni 2021  
Der Präsident: \_\_\_\_\_  
Der Gemeindevorsteher: \_\_\_\_\_

Die Richtigkeit dieser Angaben bescheinigt:  
Anzahl bei Spiez, den \_\_\_\_\_  
Der Gemeindevorsteher: \_\_\_\_\_

Genehmigt durch das Amt für Gemeinden und Raumordnung AGR am \_\_\_\_\_

TEIL NORD 1:5000  
0 50 100 250 500  
Seite Teil Süd

TEIL SÜD 1:15000  
0 150 300 450 600 750 900 1050 1200  
Seite Teil Nord